
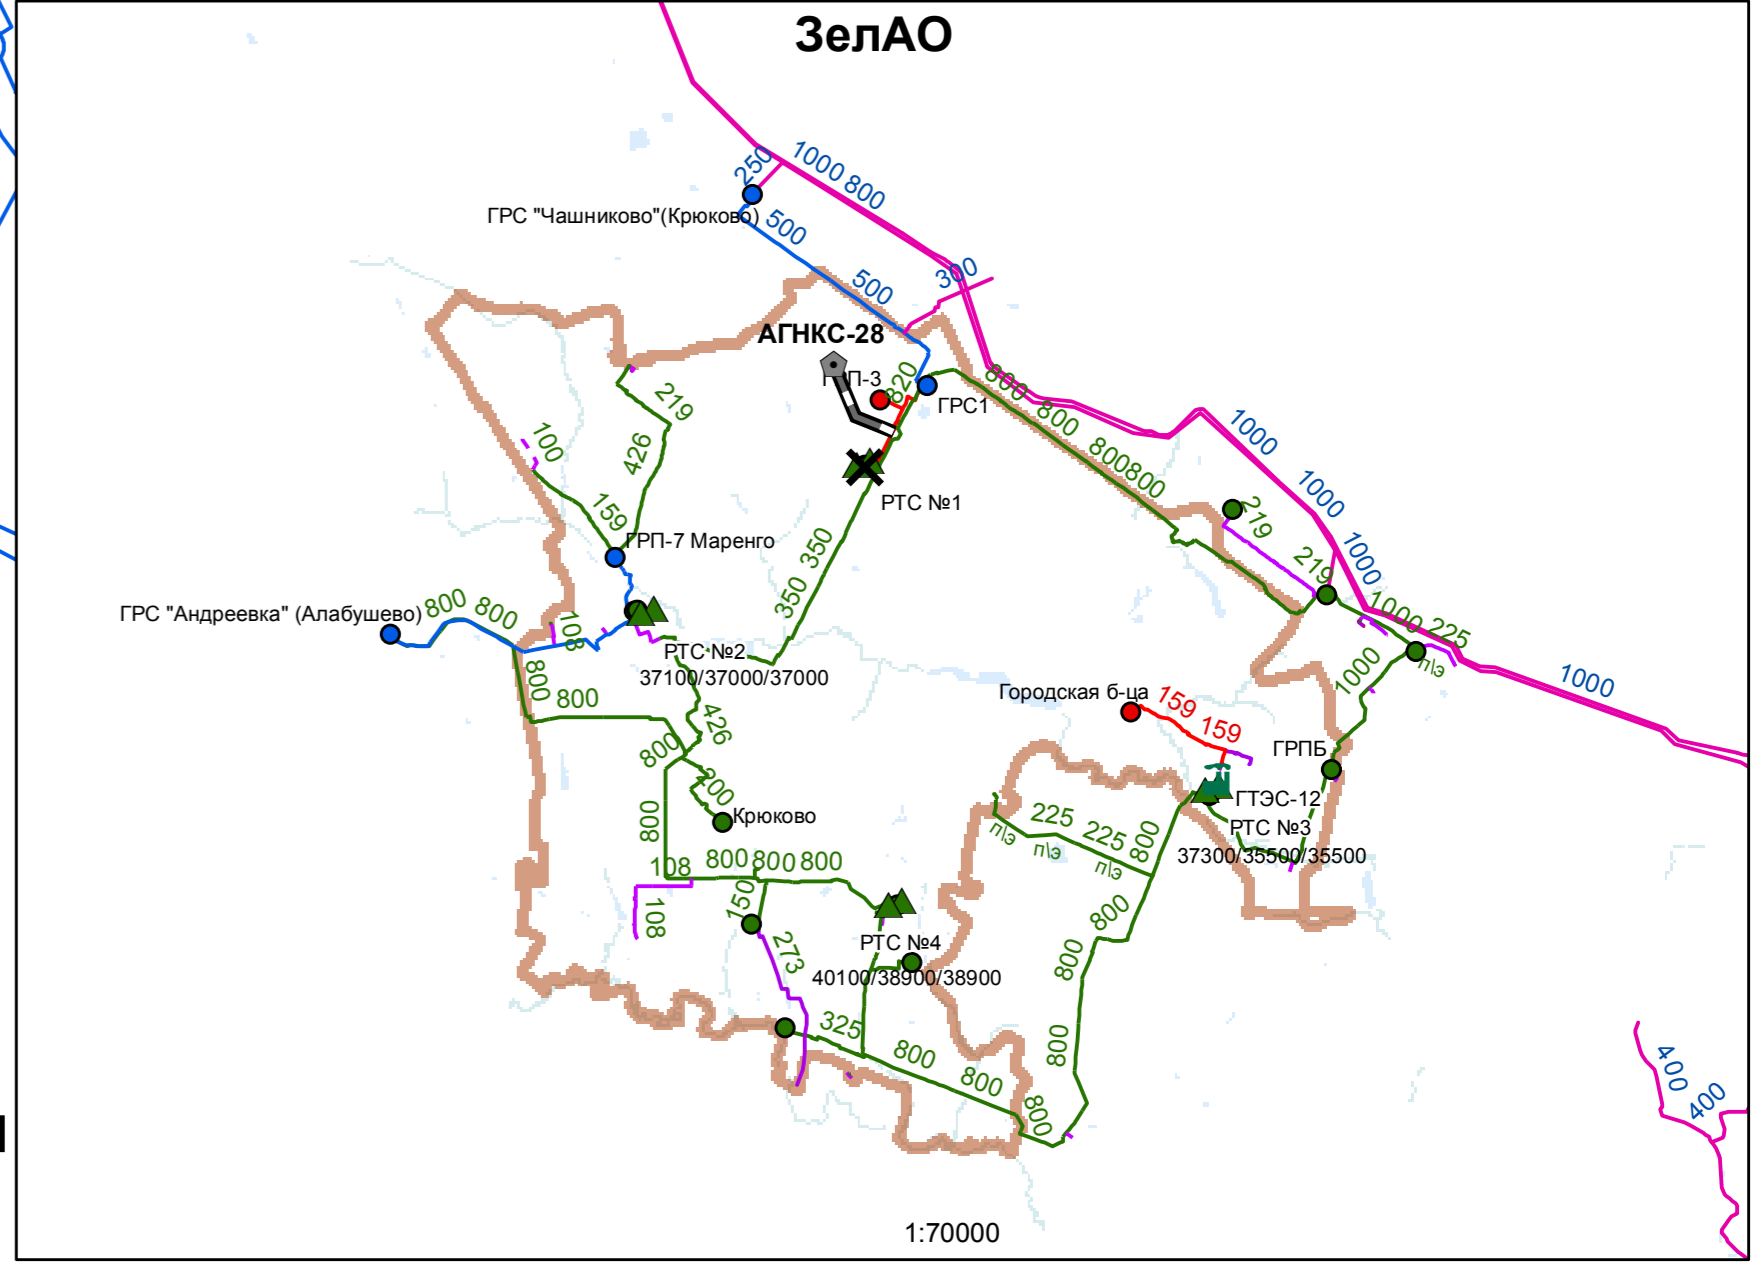


Мероприятия по совершенствованию работы газораспределительной системы Москвы до 2025 г.

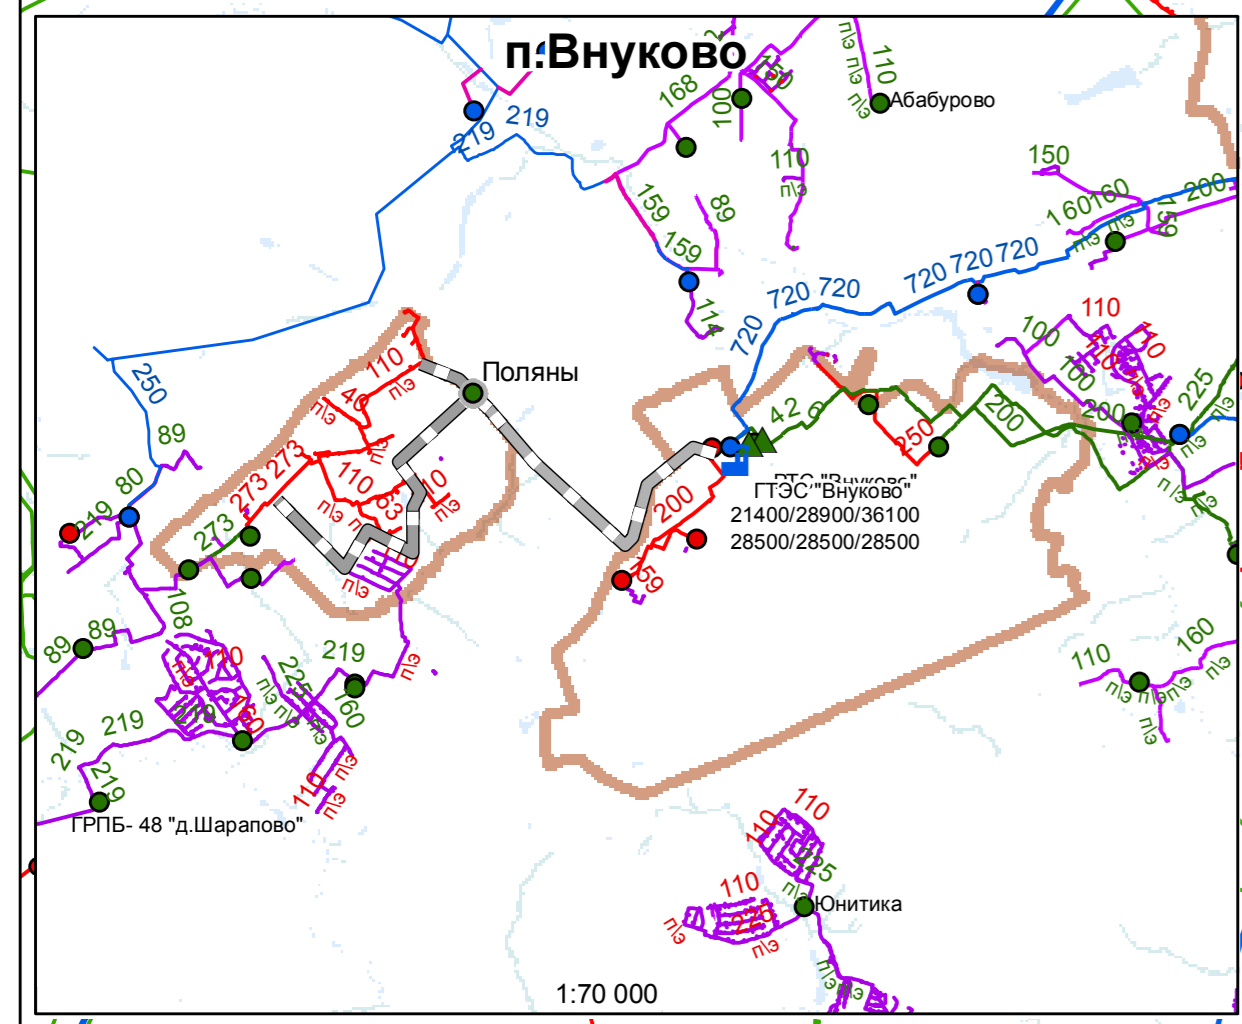

Условные обозначения

- существующие ГРС
- существующие ГРП
- среднего давления Р50, 1МПа
- среднего давления Р50, 3МПа
- среднего давления Р50, 6МПа
- высокого давления Р50, 12МПа
- не на балансе АО "МОСГАЗ"
- X закрытые объекты энергетики
- X проектируемые ГРС, ГРП
- X проектируемые ГРС, ГРП
- X ГРС, ТЭС, ГРС, ГС
- X существующие потребители от сети высокого и среднего давления
- X проектируемые потребители газа (2020/2025/2030 гг.)
- новые газопроводы в объектах энергетики и общественного назначения
- высокого давления Р50, 12МПа
- высокого давления Р50, 6МПа
- среднего давления Р50, 3МПа
- среднего давления Р50, 1МПа
- ранее построенные газопроводы
- объектные потребности (АГНС)


Государственный контракт №09P4/01732000014150000687

Универсальная схема газоснабжения города Москвы на период до 2030 года с учетом развития присоединяемых территорий

Масштаб: 1:50 000